


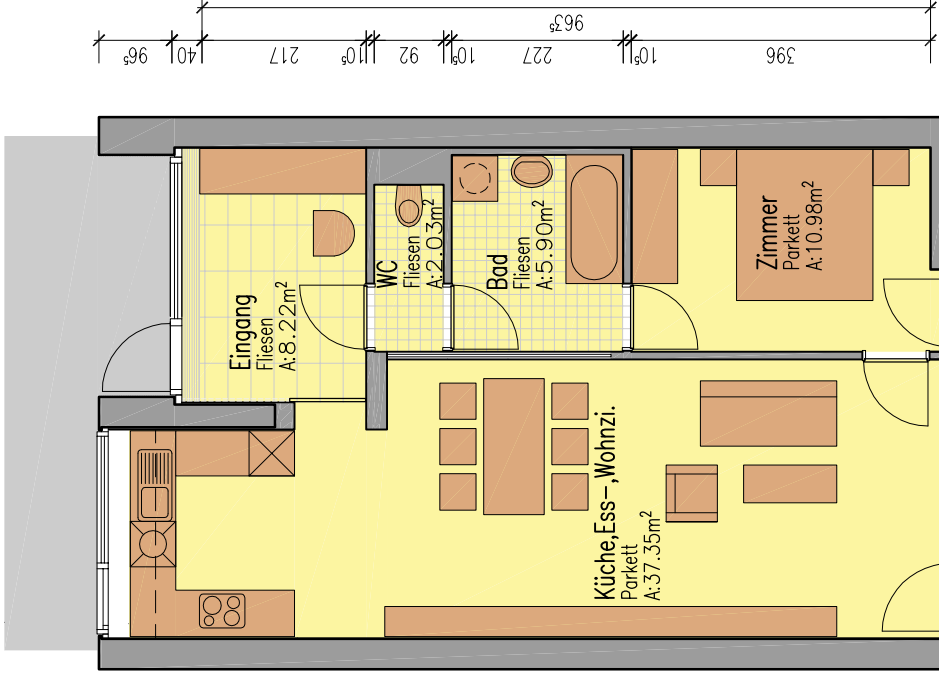
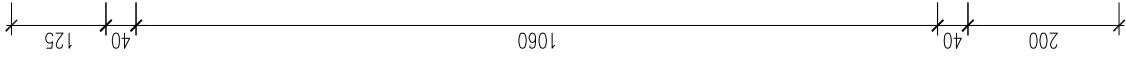


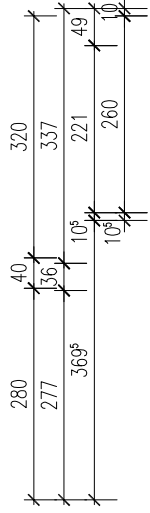

Maßstab 1:100

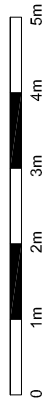

LAGEPLAN

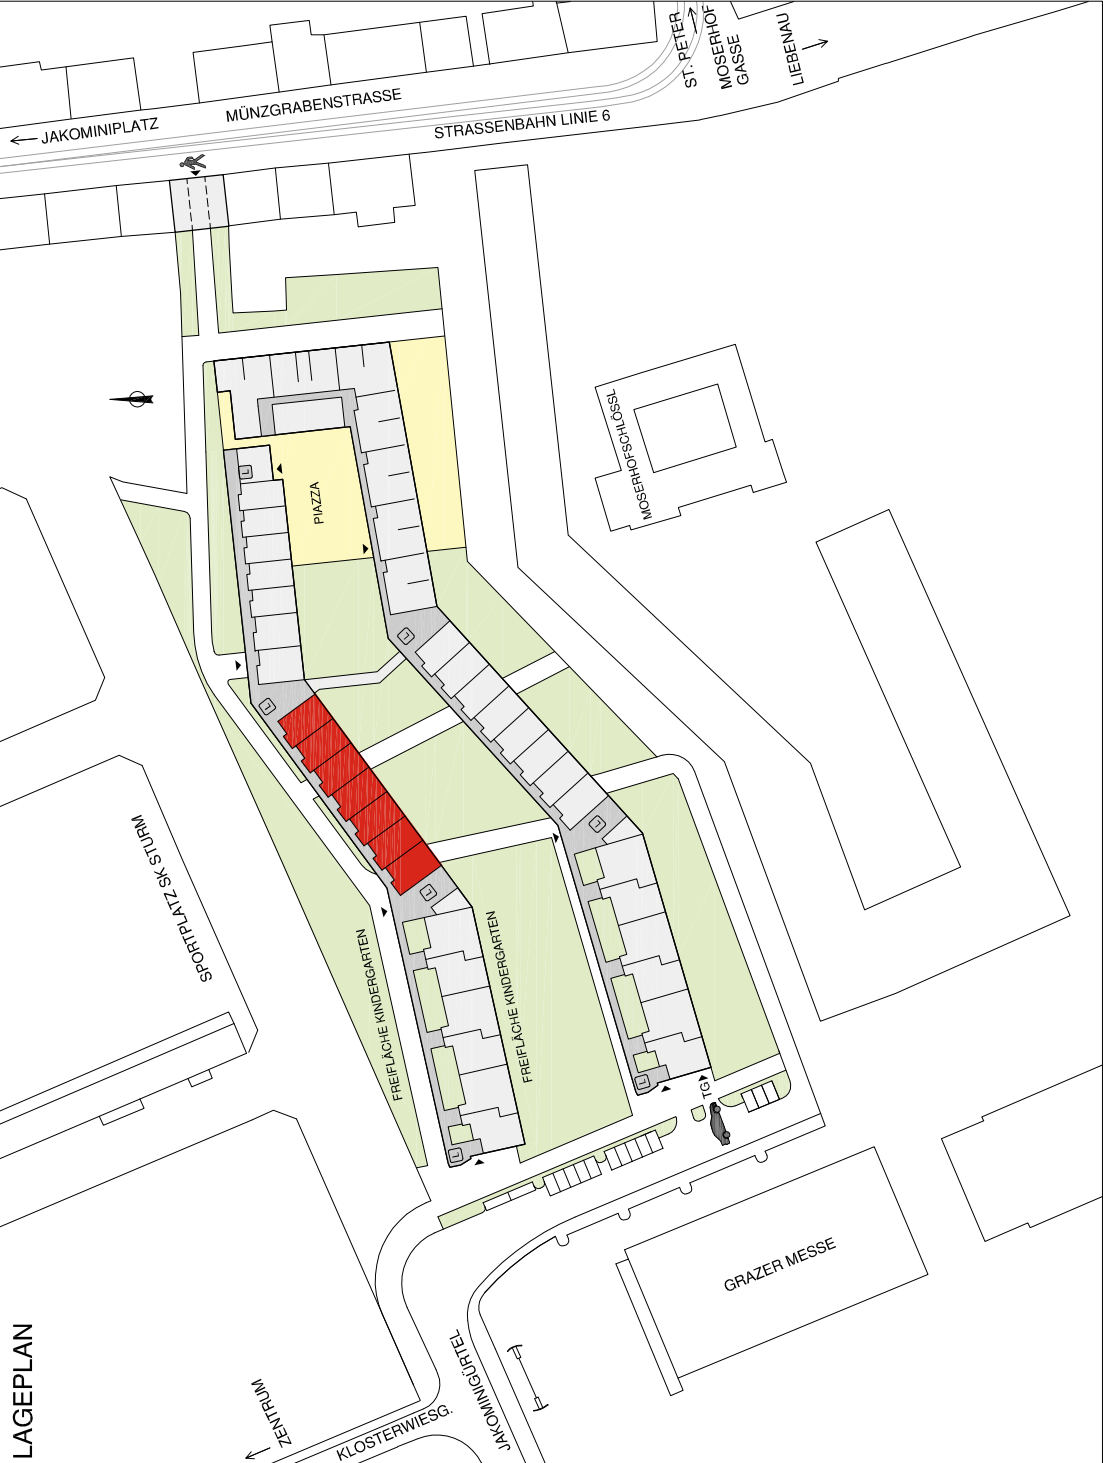

SCHEMASCHNITT

