



Geschäftslokal



Google

Map data ©2025 Report a map error

KLOSTERWIESGASSE 103B, 8010
GRAZ

Geschäftsfläche Nr. 7

GRÖÖE

203,34 m²

RECHTSFORM

Mietlokal

MONATLICHES ENTGELT

Gesamt inkl. HK € 4.552,37

darin enthalten:

Miete/Nutzungsentgelt: € 3.687,09

Betriebskosten (exkl. HK): € 734,24

Heizkosten: € 131,04

Kaution

€ 12.602,88

R Ä U M E

Geschäftsraum, Geschäftsraum, Dusche/WC, Galerie, Teeküche

S T O C K W E R K

BEZUG MÖGLICH AB:

ab sofort

Diese repräsentative Gewerbeimmobilie befindet sich in Graz, Klosterwiesgasse 103B. Großzügige Raumaufteilung und Top-Verkehrsanbindung mittels öffentlichen Verkehrsmitteln.

PROVISIONSFREI!

Kontakt

Ausstattung




Provisionsfrei



ZENTRALE LAGE



Professionelle Verwaltung

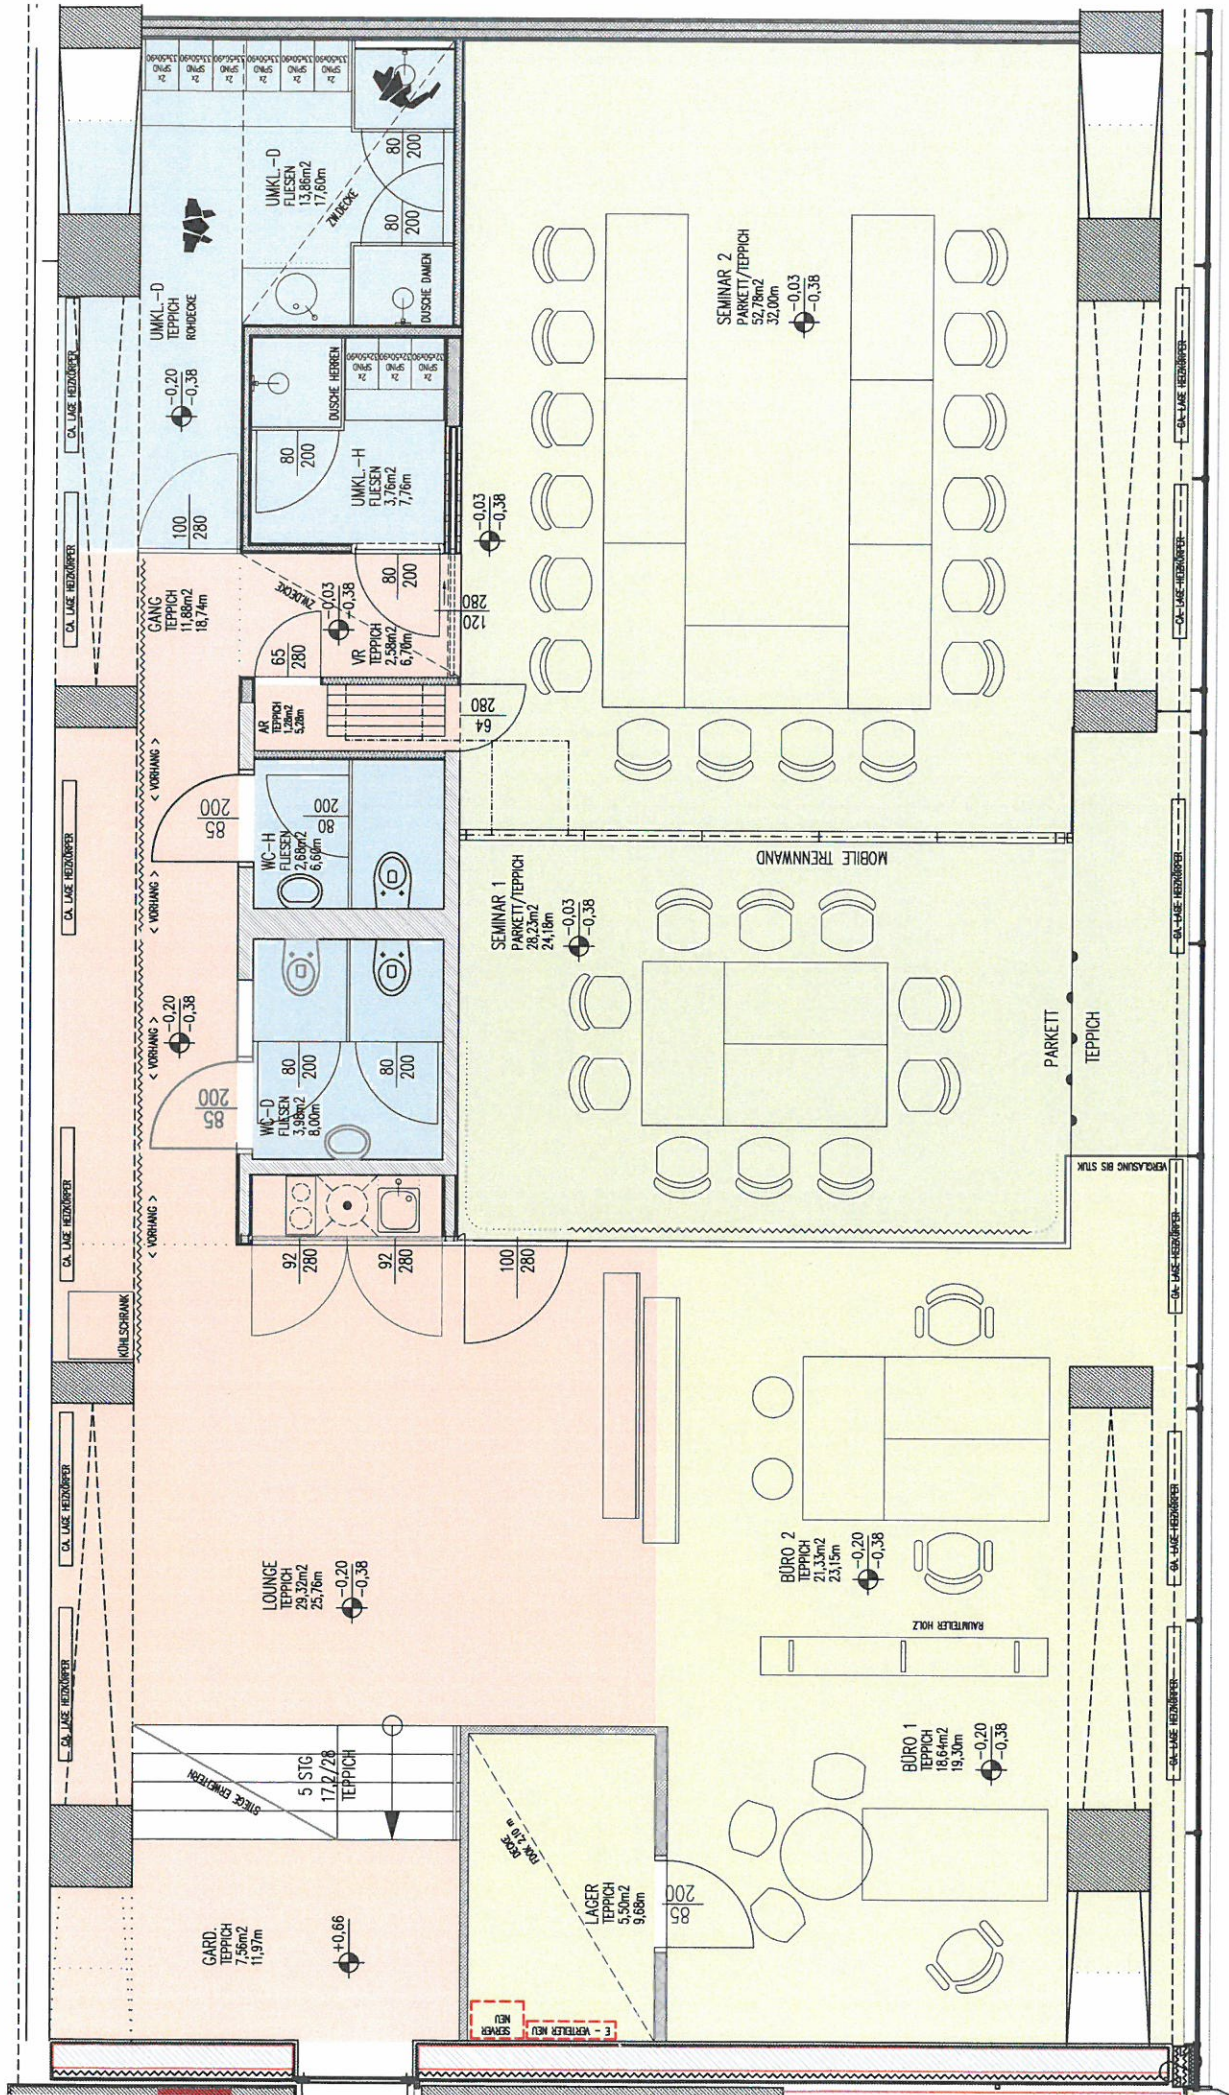

GESAMT CA. 203,34 m²

SEMINAR CA. 81,01 m²
BÜRO CA. 45,47 m²
GANG/LOUNGE CA. 52,58 m²
SANITÄR CA. 24,28 m²

NATURMASSE NEHMEN!

HOT ARCHITEKTUR

Stollgasse 9/1 | A-1070 Wien | office@hot-architektur.at | www.hot-architektur.at

ÄNDERUNG	DATUM
A	

DATUM
12.12.2013

MASSTAB / FORMAT

1:50 / A3

PROJEKT
Messequartier Graz 103B/GE01

PLANNR. / INHALT
P-32

NETTONUTZFLÄCHE