



Geschäftslokal



Google

Map data ©2024 Report a map error

KLOSTERWIESGASSE 103B, 8010
GRAZ

Geschäftsfläche Nr. 7

GRÖßE

203,34 m²

RECHTSFORM

Mietlokal

MONATLICHES ENTGELT

Gesamt inkl. HK

€ 4.826,82

darin enthalten:

Miete/Nutzungsentgelt:

€ 3.948,80

Betriebskosten (exkl. HK):

€ 737,76

Heizkosten:

€ 140,26

Kaution

€ 12.602,88

R Ä U M E

Geschäftsraum, Geschäftsraum, Dusche/WC, Galerie, Teeküche

S T O C K W E R K

BEZUG MÖGLICH AB:

ab sofort

Diese repräsentative Gewerbeimmobilie befindet sich in Graz, Klosterwiesgasse 103B. Großzügige Raumaufteilung und Top-Verkehrsanbindung mittels öffentlichen Verkehrsmitteln.
PROVISIONSFREI!

Kontakt

Ausstattung




Provisionsfrei



ZENTRALE LAGE



Professionelle Verwaltung

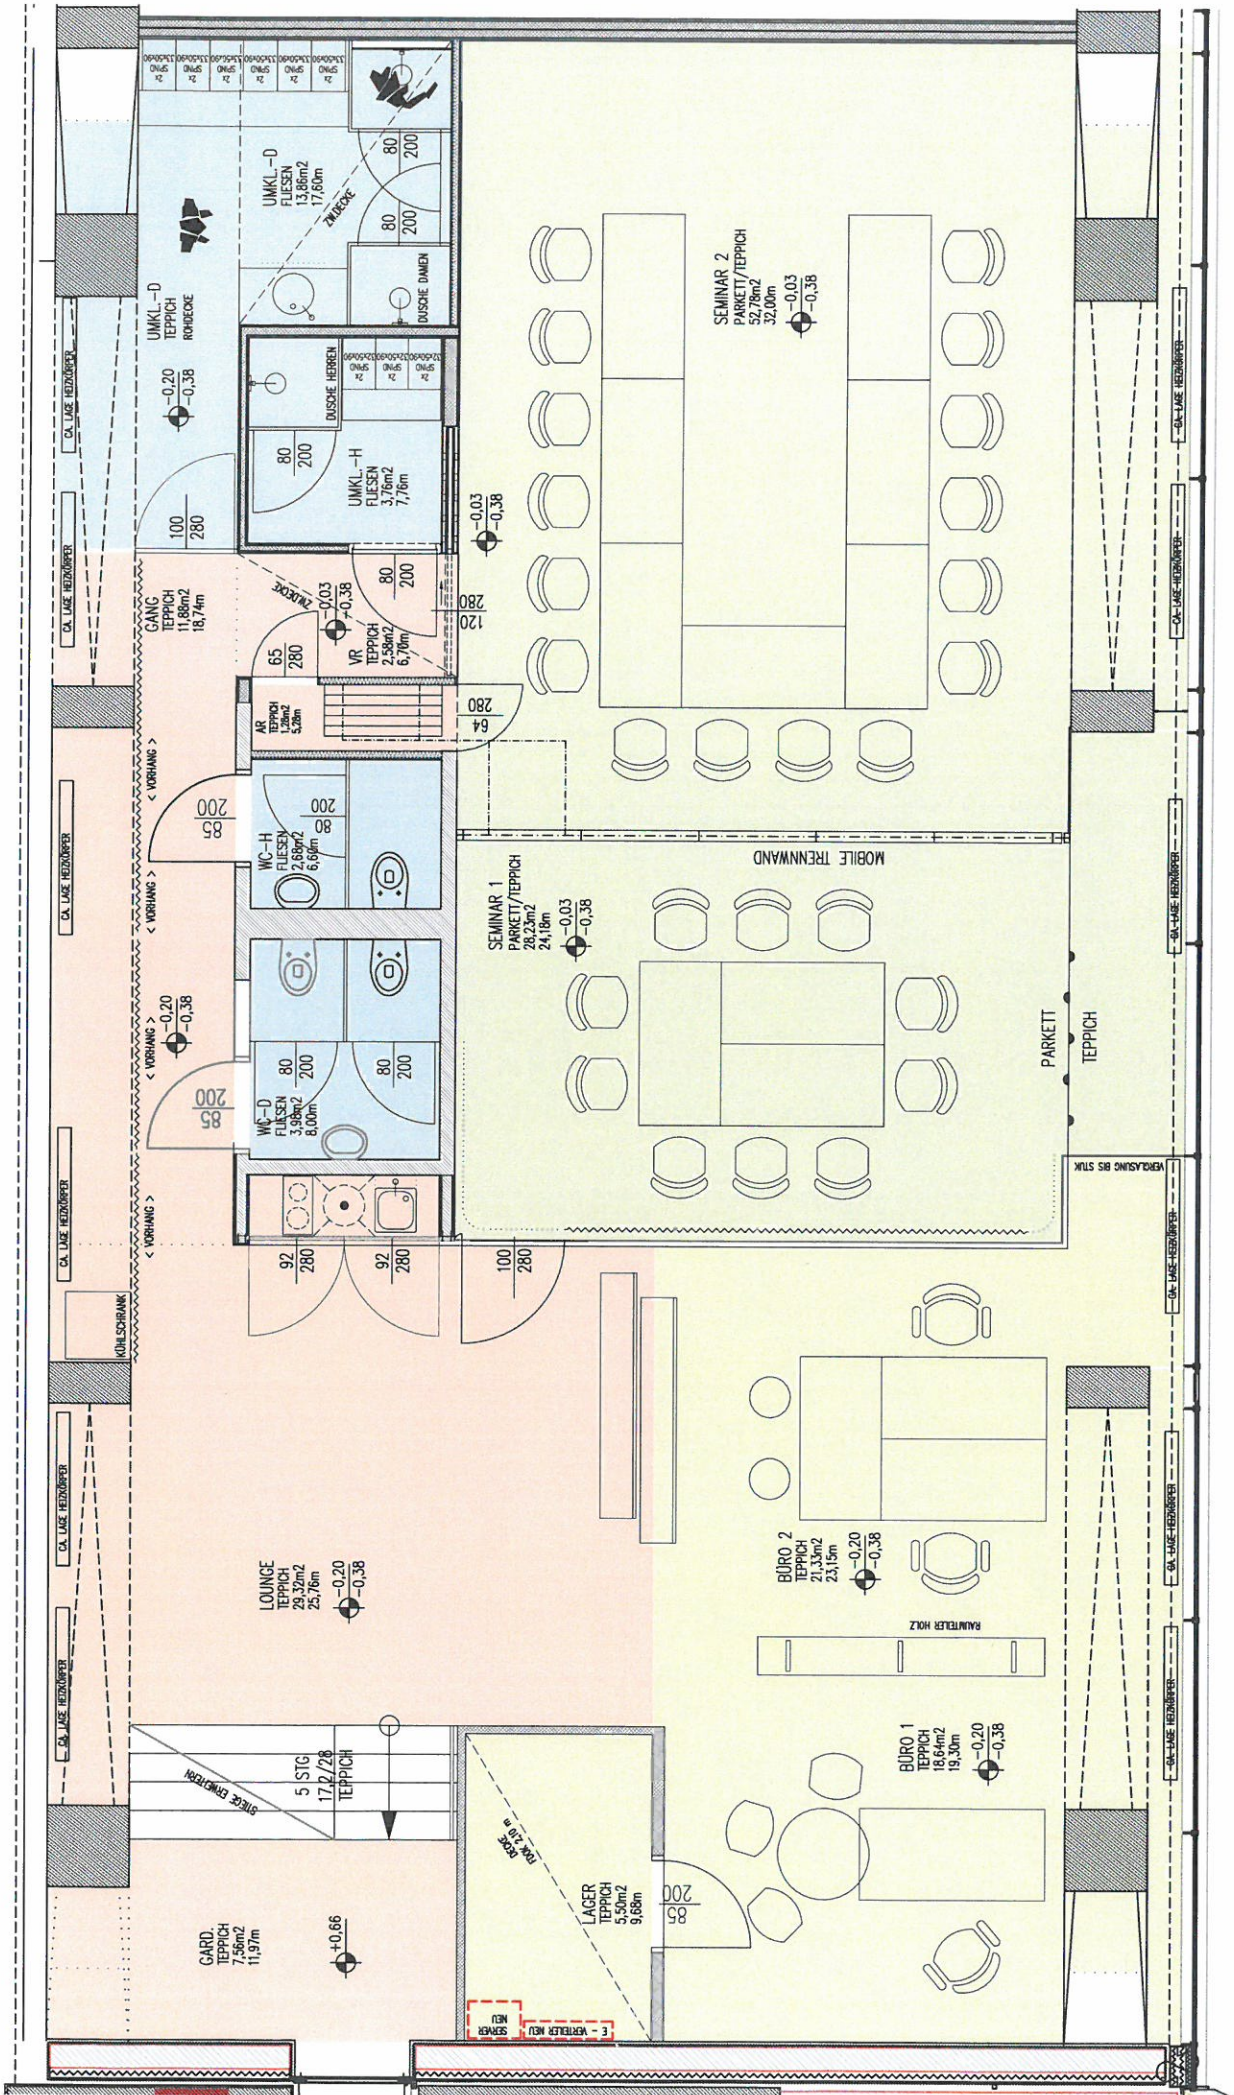

GESAMT CA. 203,34 m²

SEMINAR CA. 81,01 m²
 BÜRO CA. 45,47 m²
 GANG/LOUNGE CA. 52,58 m²
 SANITÄR CA. 24,28 m²

NATURMASSE NEHMEN!

HOT ARCHITEKTUR

Stollgasse 9/1 • A-1070 Wien | office@hot-architektur.at | www.hot-architektur.at

DATUM

12.12.2013

MASSTAB / FORMAT

1:50 / A3

PROJEKT

Messequartier Graz 103B/GE01

PLANNR. / INHALT

P-32

NETTONUTZFLÄCHE