




Wohnanlage Pirka IV Haus 4 Wohnung 3, 1. OG

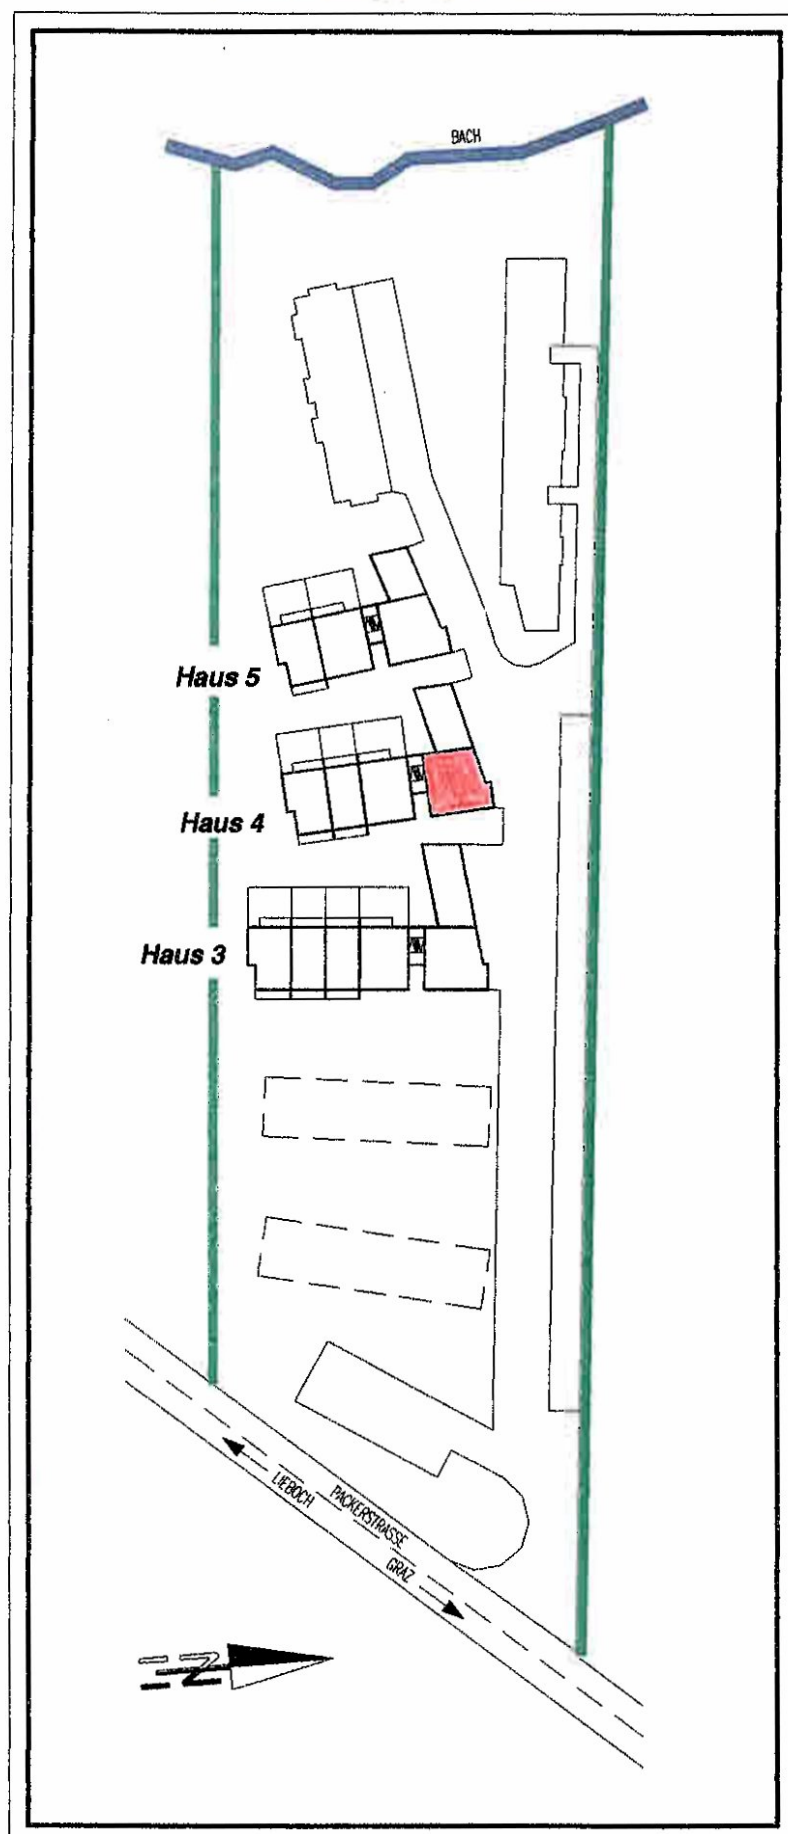


Wohnanlage Pirka IV

Haus 4

Wohnung 3

1. Obergeschoß

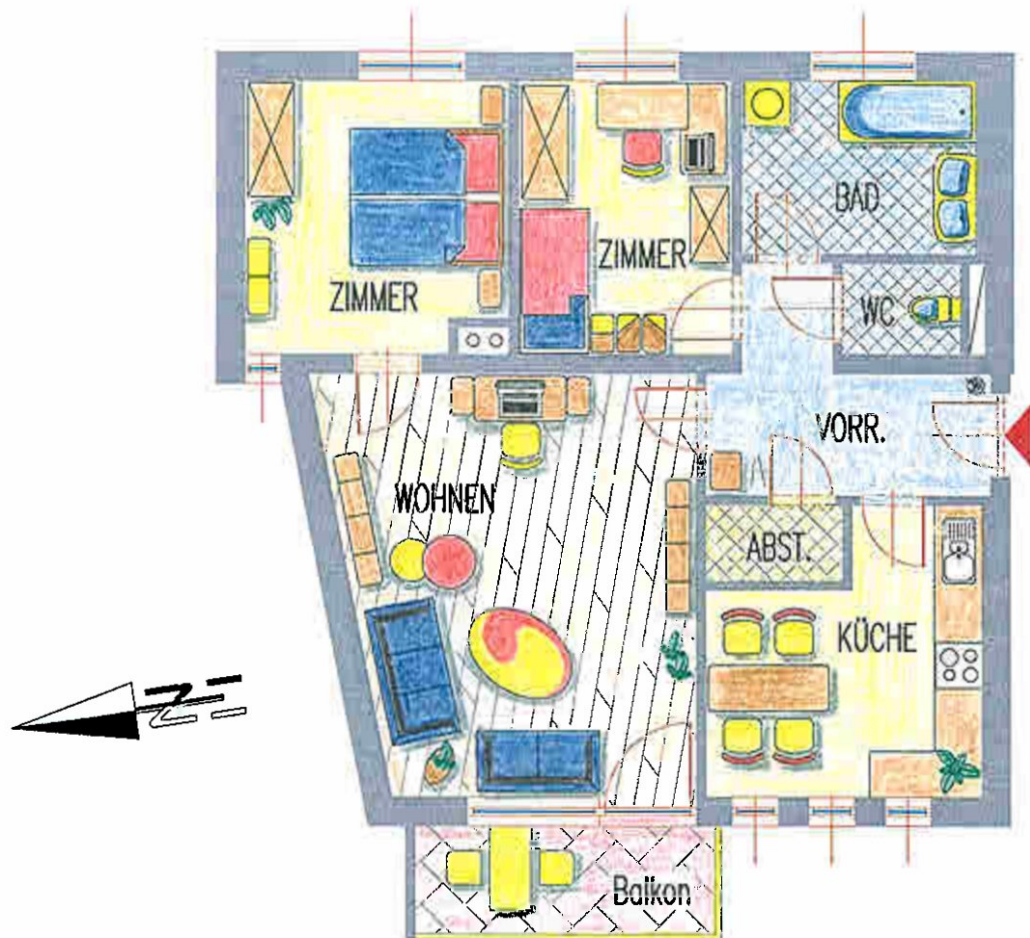

Nutzflächen:

Vorraum	7,72 m ²
Abstellraum	1,80 m ²
WC	1,86 m ²
Bad	6,95 m ²
Küche	11,64 m ²
Zimmer	12,02 m ²
Zimmer	10,08 m ²
Wohnzimmer	25,11 m ²
Gesamt	77,18 m ²

Balkon	6,00 m ²
Kellerabstell	8,34 m ²