


WOHNANLAGE MIT 29 WOHN-EINHEITEN

Weissenkircherstrasse 6-8, 8010 Graz

übersichtsplan

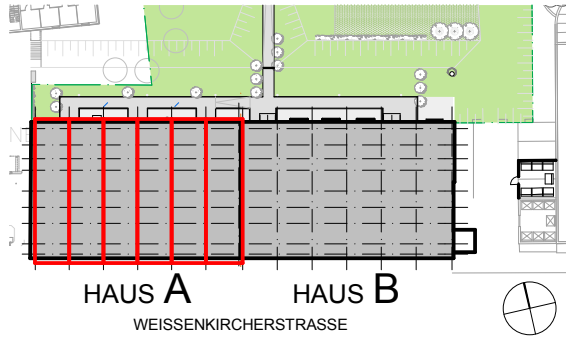

wohnung

TOP 18 - 23

flächenaufstellung		m²	anzahl der zimmer
01	1.UG Zimmer 01	10,58	03+Essküche
02	1.UG WC	1,53	
03	1.UG AR	2,59	1. UNTERGESCHOSS
04	1.UG Treppe Vorr.	13,83	
05	EG Zimmer 02	14,51	+
06	EG Bad WC	5,47	
07	EG Vorr.	5,89	ERDGESCHOSS
08	EG Küche Essen	15,75	
09	EG Zimmer 03	14,51	1
	84,66 m²		
90	EG Balkon	7,17	


kellerabteil

1


hausnr

Weissenkircherstrasse 8

1. UNTERGESCHOSS

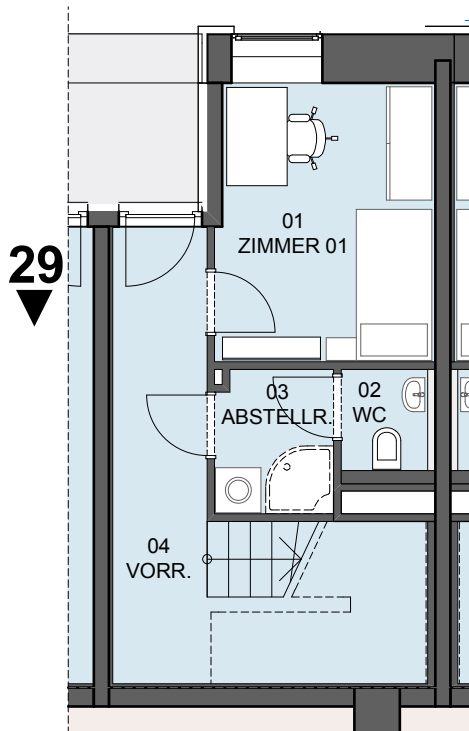

ERDGESCHOSS

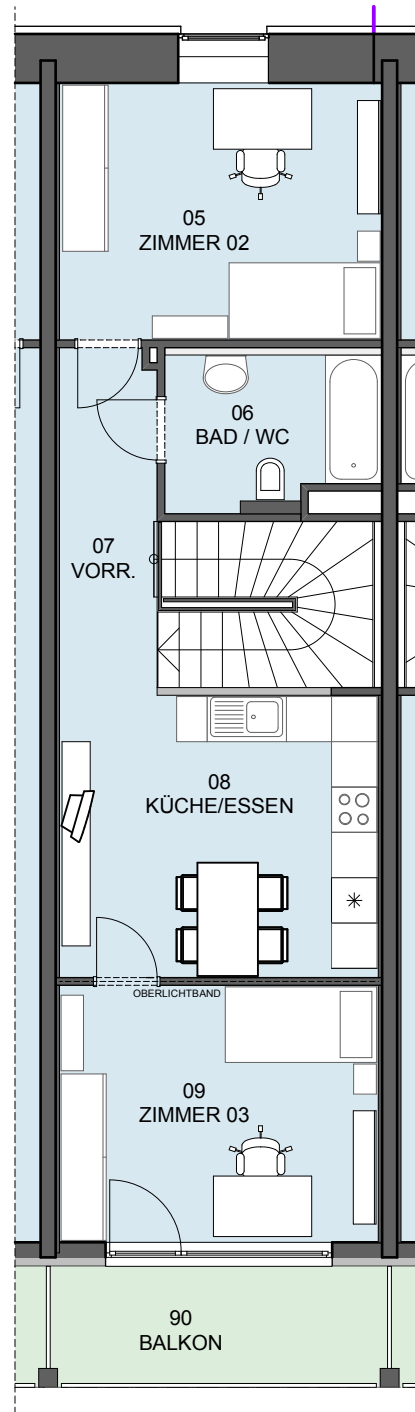

Auszug aus Polierplan



Architekten | Kohlfürst-Fleischhacker-Raß ZT GmbH

www.kfr.at

A-8010 Graz | Glacisstraße 59 | office@kfr.at | fon +43 316 832444 | fax +43 316 832444 13

datum

24.11.2009

zeichner

maßstab

cam

1:100