


# HAUS 1/ KELLERGESCHOSS

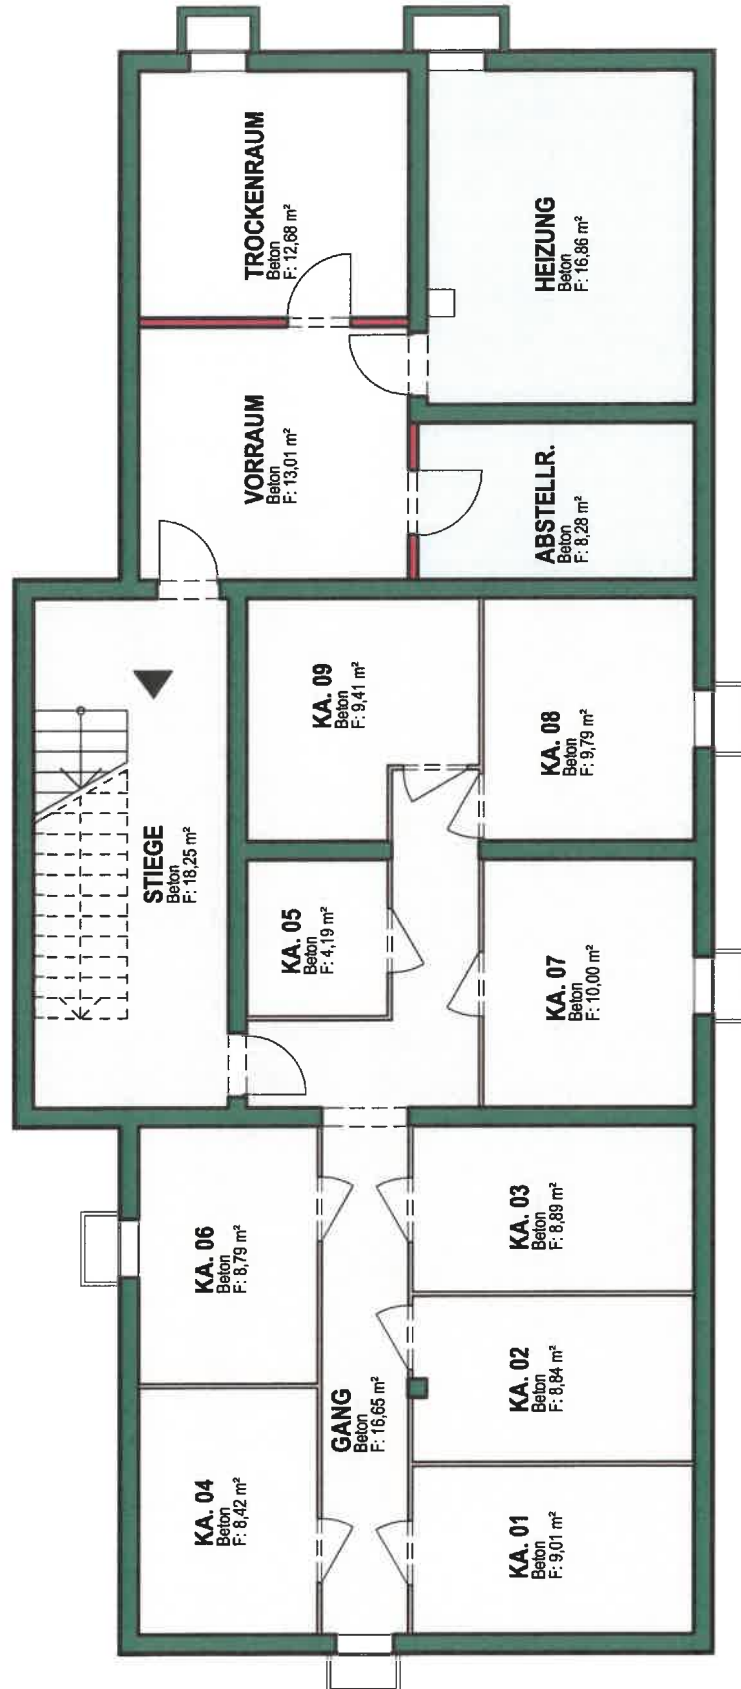

M=1:100



Arch. DI Rudi Raß  
Ing. Michael Fleischhacker  
Glacisstraße 59  
8010 Graz

## Wohnbau 9WE ILZ projekt HAUS 1/ KELLERGESCHOSS inhalt

T +43 (316) 832444 0  
F +43 (316) 832444 13  
E architektur@kfr.at  
W www.kfr.at

datum	22.03.2012	b1a	10
projekt / plan nr.	<b>478.700.0</b>		