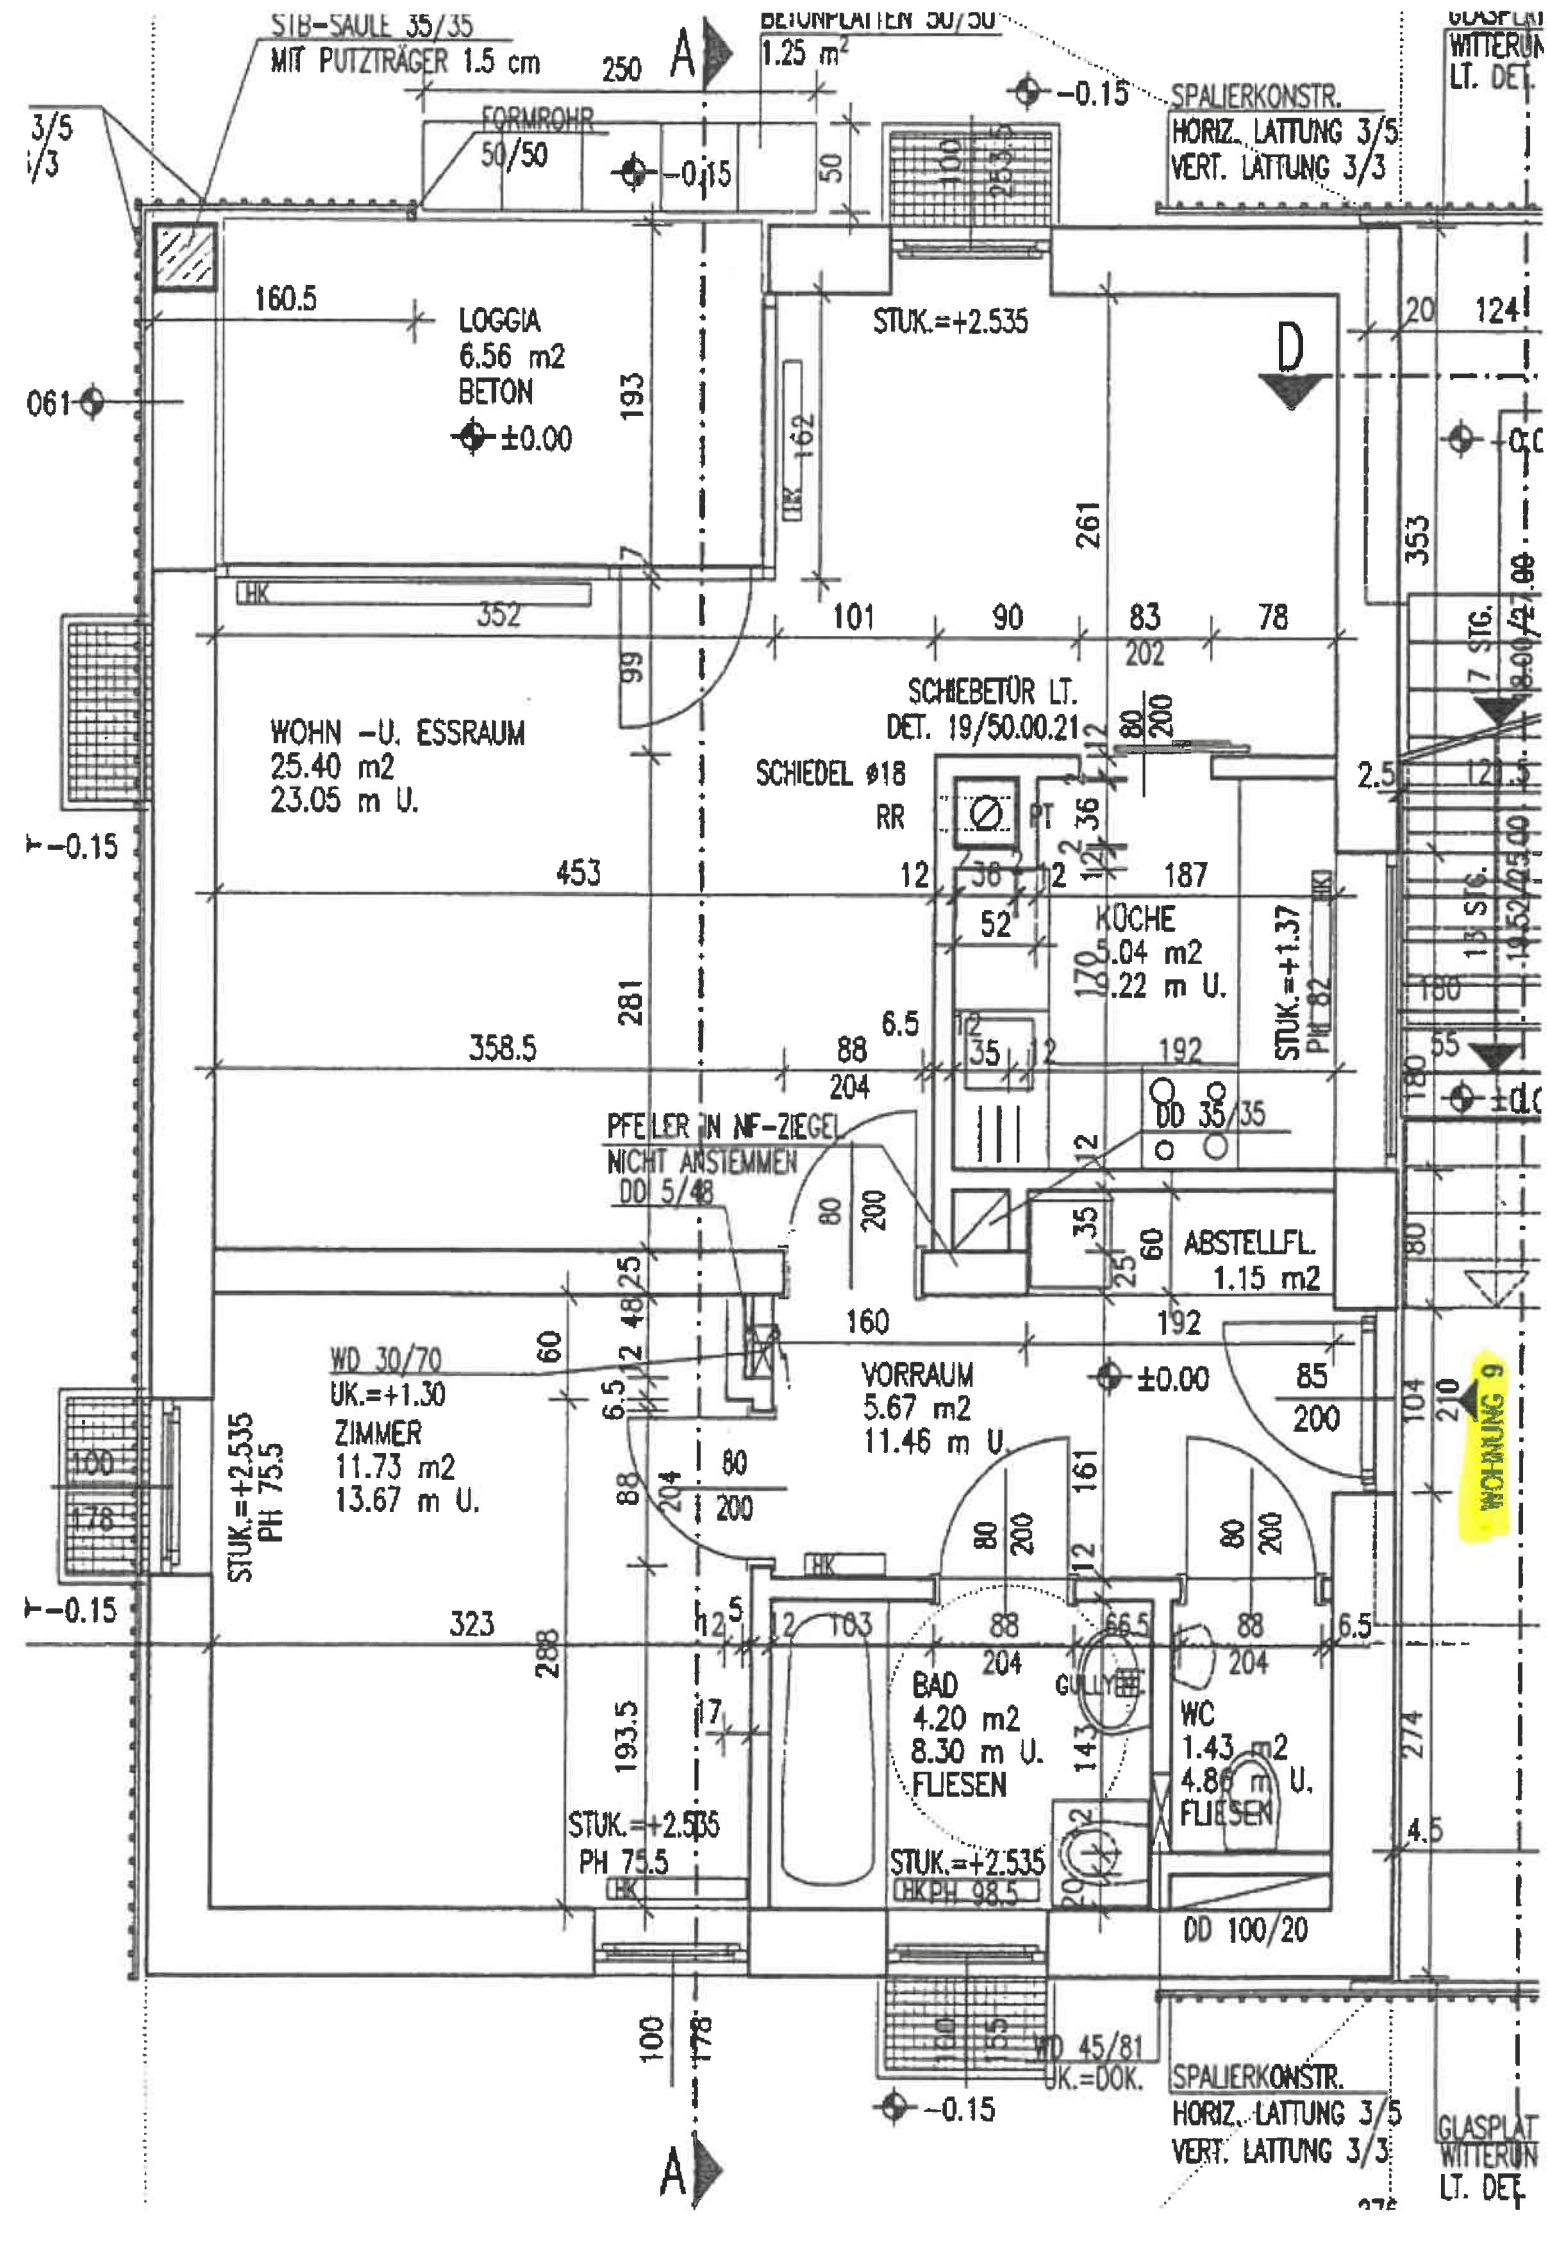

STB-SÄULE 35/35
MIT PUTZTRÄGER 1.5 cm
BETONPLATTEN 50/50
1.25 m²
FORMROHR
50/50
SPALIERKONSTR.
HORIZ. LATTUNG 3/5
VERT. LATTUNG 3/3
LOGGIA
6.56 m2
BETON
±0.00
STUK.=+2.535
WOHN -U. ESSRAUM
25.40 m2
23.05 m U.
SCHIEBETÜR LT.
DET. 19/50.00.21
SCHIEDEL ø18
RR
PT
KÜCHE
5.04 m2
9.22 m U.
STUK.=+1.37
PH 82
PFEILER IN NF-ZIEGEL
NICHT ANSTEMMEN
DD 5/48
DD 35/35
ABSTELLFL.
1.15 m2
WD 30/70
UK.=+1.30
ZIMMER
11.73 m2
13.67 m U.
VORRAUM
5.67 m2
11.46 m U.
STUK.=+2.535
PH 75.5
BAD
4.20 m2
8.30 m U.
FLIESEN
GULLY
WC
1.43 m2
4.86 m U.
FLIESEN
STUK.=+2.535
PH 75.5
STUK.=+2.535
PH 98.5
DD 100/20
WD 45/81
UK.=DOK.
SPALIERKONSTR.
HORIZ. LATTUNG 3/5
VERT. LATTUNG 3/3
WOHNUNG 9