


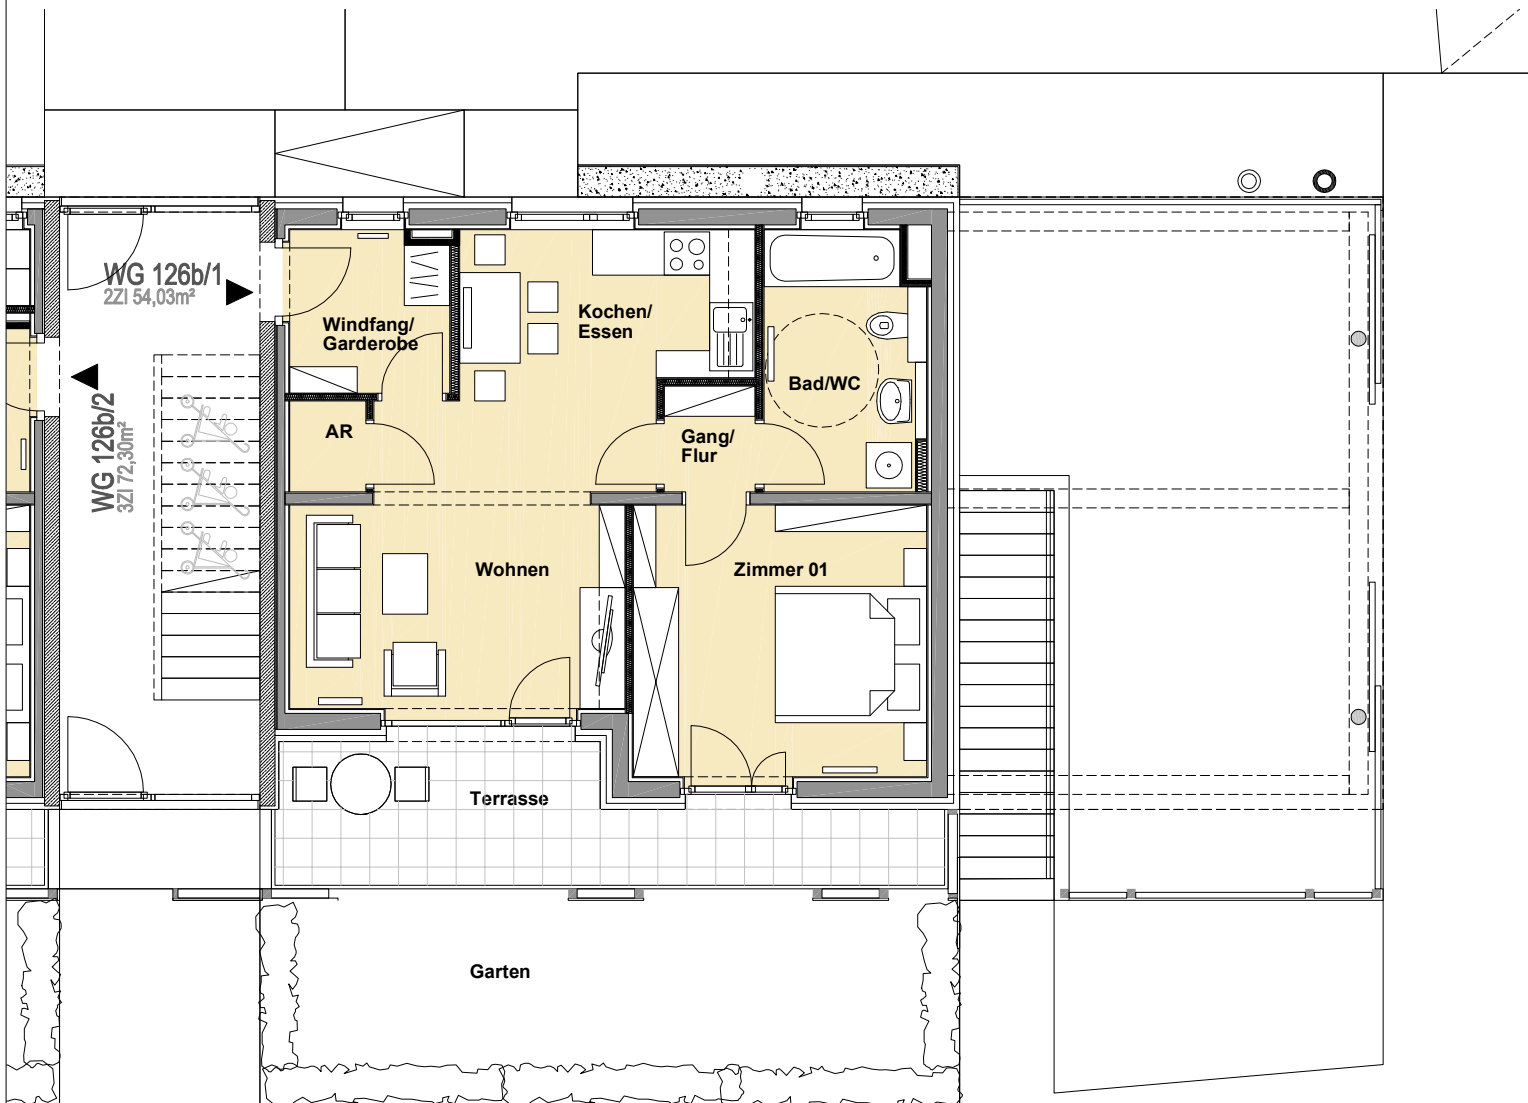


WG 126b/1

2 Zimmer Typ B

WOHNNUTZFLÄCHE: 54,03m²

Kochen/Essen	12,93
Wohnen	12,88
Windfang/Garderobe	4,45
Abstellraum	1,21
Bad/WC	6,68
Gang/Flur	1,68
Zimmer 01/Eltern	14,20

Terrasse:	13,92m ²
Garten:	25,96m ²
Kellerersatzraum:	4,76m ²
Parkplatz P7	

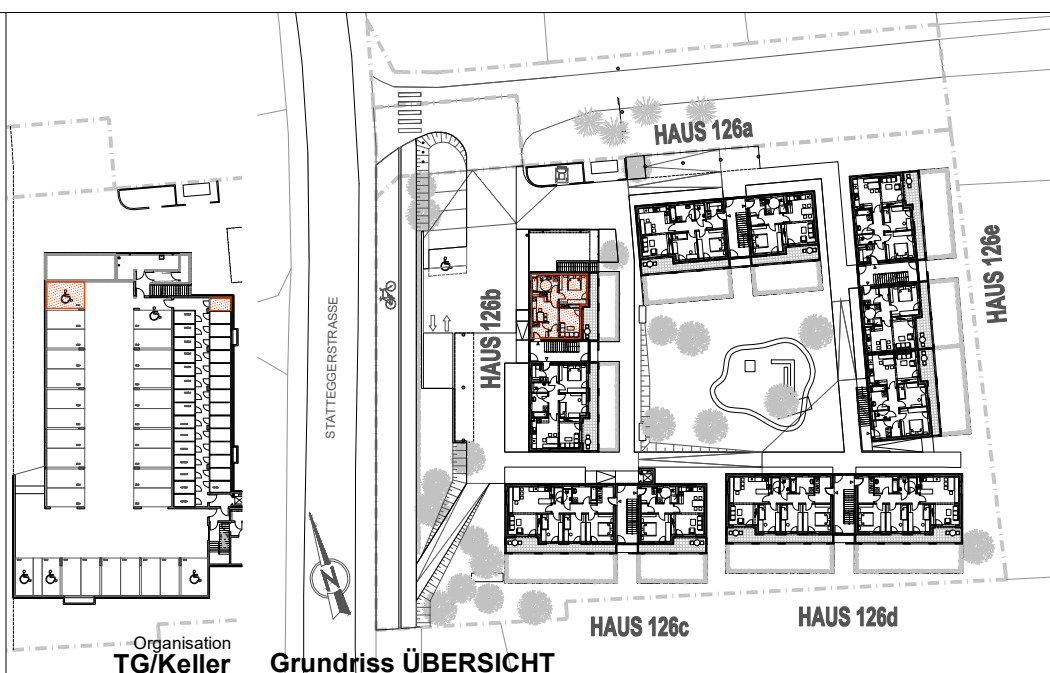

Ein Unternehmen der **wohnbaugruppe.at**

Organisation
TG/Keller

Grundriss ÜBERSICHT

Bauherr:
ENW
Gemeinnützige Wohnungsgesellschaft m.b.H.
THEODOR-KÖRNER-STRASSE 120
A-8010 GRAZ
fon: 0316/8073-0 fax: 0316/462
MAIL: office.enw@wohnbaugruppe.at
INTERNET: www.wohnbaugruppe.at

Planung:
**Architekturbüro
Georg Moosbrugger**
Architekt Dipl.-Ingenieur
Reichbauerstrasse 16
A-8010 GRAZ
fon: 0316/821416 DW-24
mobil: 0664/3022702
email: office@georgmoosbrugger.at

WOHNBAU
STATTEGGERSTRASSE 126
PROJEKT

Erdgeschoss
WG 126b/1
INHALT

MASSTAB
M 1/100
PLANNUMMER
TB_07