
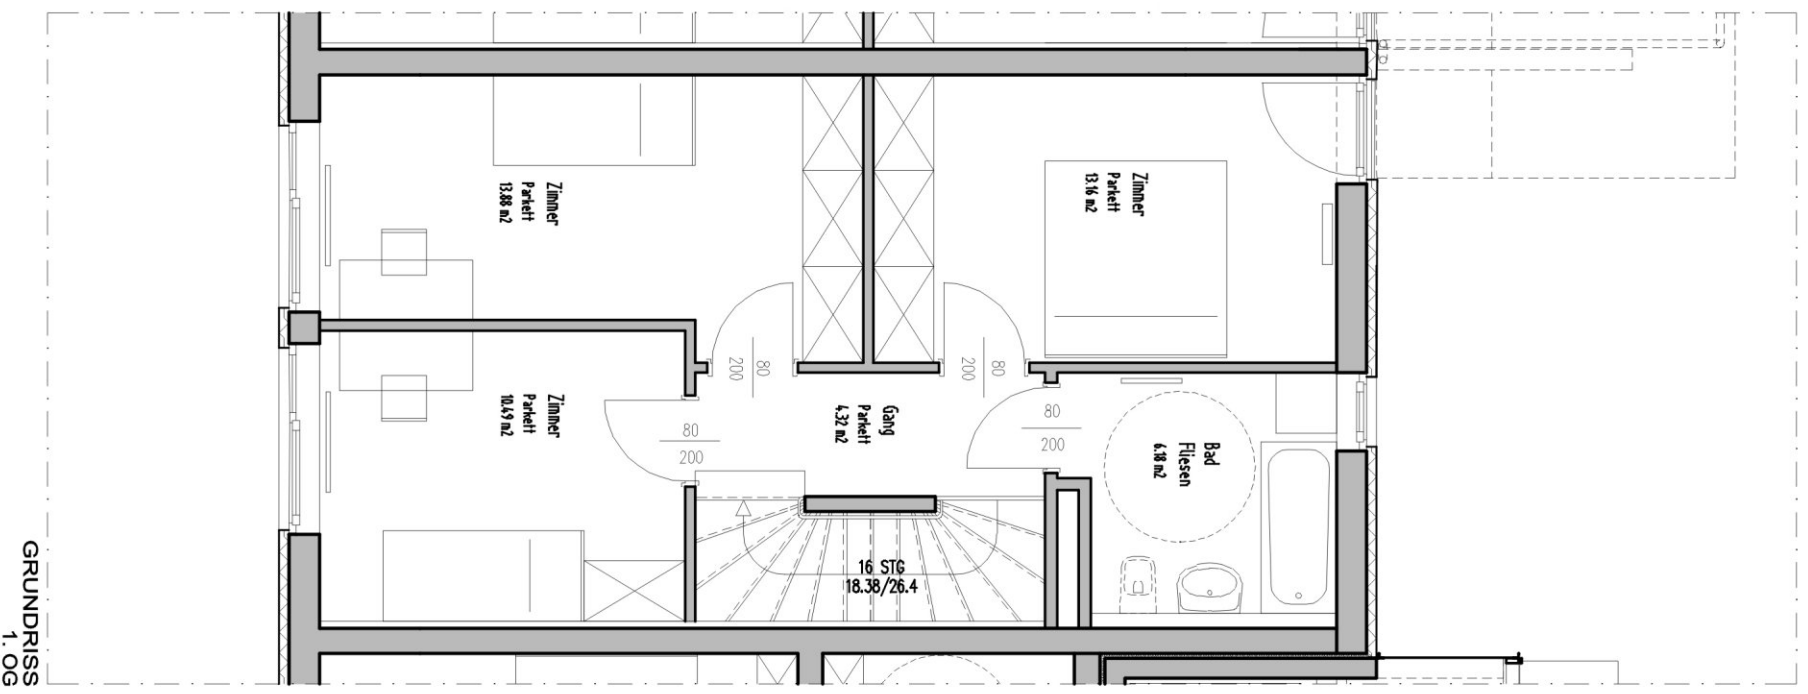


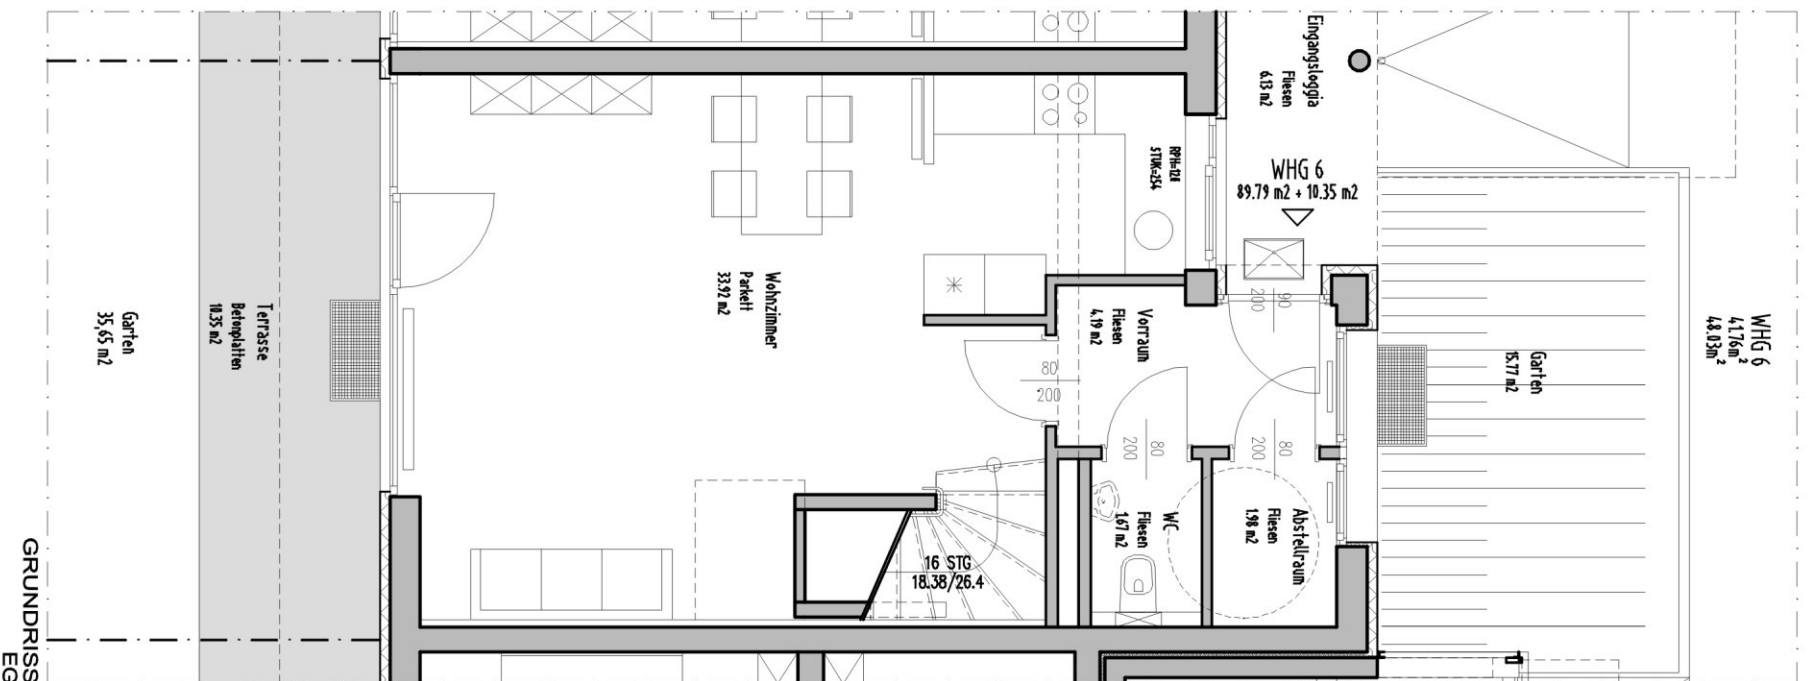

BV SEIERSBERG AM ANGER

HAUS 10

WHG 6

M 1:75

**GESAMTNUTZFLÄCHE
89,79 m2**

TERRASSENFLÄCHE
10,35 m2

**KELLERABTEILFLÄCHE
4,23 m2**

TGABSTELLPLATZNR.
54

GEMEINNÜTZIGE WOHNUNGS- u. SIEDLUNGSGES. m.b.H.
WASTIANGASSE 7, A-8010 GRAZ Tel.: 8073-0



neue heimat