
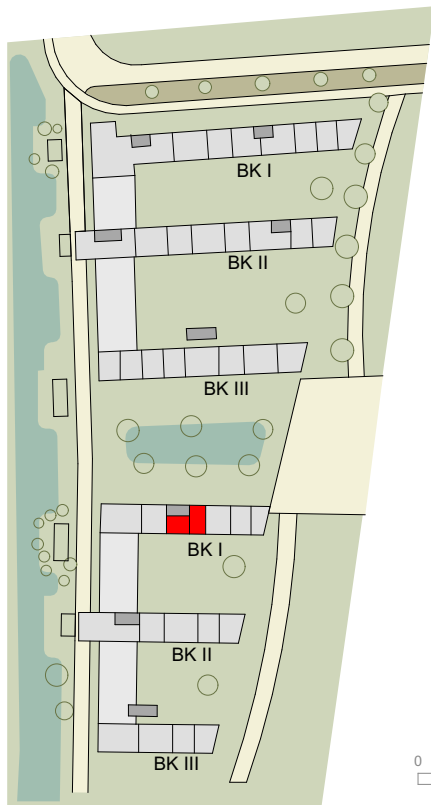


Mela Spira Straße 8 | Top 17 | 3.OG

(2-Zimmerwohnung)

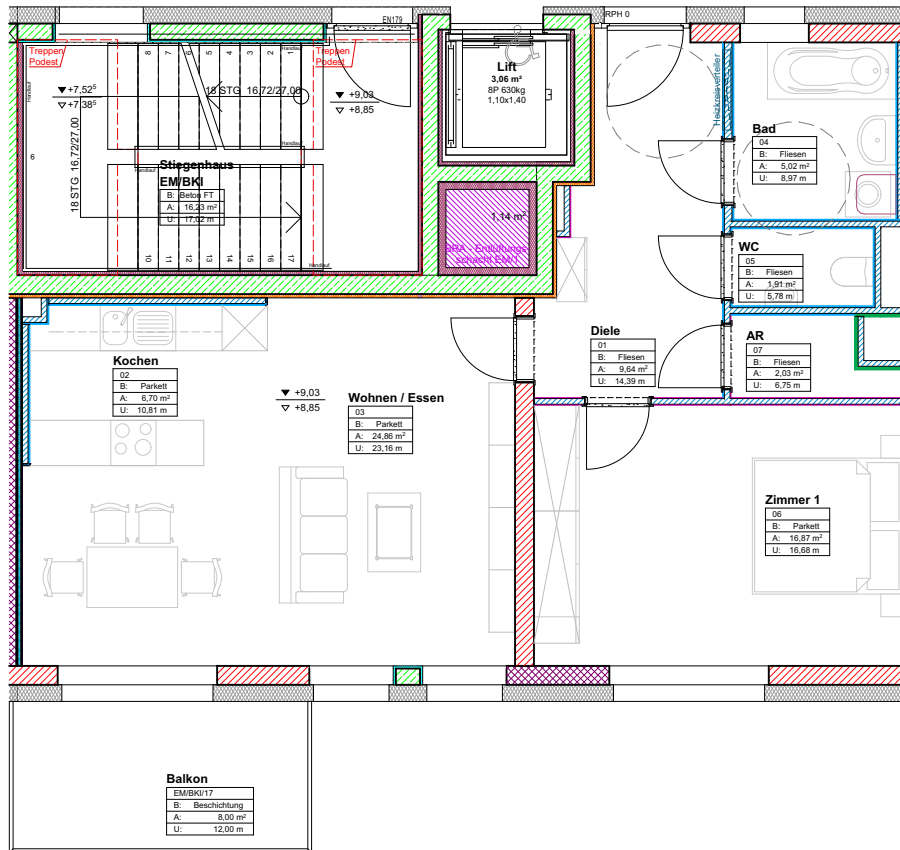

NETTOFLÄCHEN

Abstellraum	2,03 m ²
Bad	5,02 m ²
Diele	9,64 m ²
Kochen	6,70 m ²
WC	1,91 m ²
Wohnen/Essen/Schlafen	24,86 m ²
Zimmer 1	16,87 m ²

Gesamt 67,03 m²

Balkon	8,00 m ²
Kellerabteil	6,95 m ²
Tiefgaragen Platz	12,00 m ²

Bauherr:



A-8010 Graz
Theodor-Körner-Straße 120
Tel.: 0316/8073-0 Fax: 0316/8073-420

Planung:



A-8141 Unterpremstätten
Hauptstraße 208
Tel.: 03136/55699-0 Fax: 03136/55699-620
e-Mail: graz@team-depisch.at
<http://www.team-depisch.at>

Projekt:

Wohnbau
Graz St. Martin
Erlendgrund Ost und Mitte

Projekt Nr.:

080105

Inhalt:

Mela Spira Straße 8
Top 17

Maßstab:

1:100

Datum:

Donnerstag, 16. Jänner 2014