
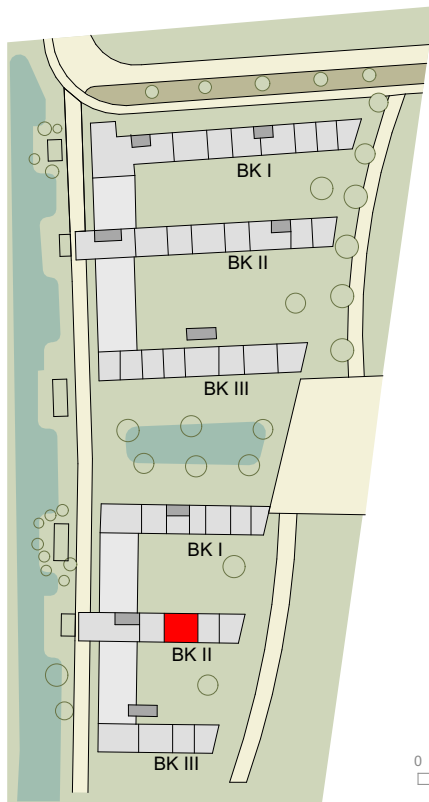


Mela Spira Straße 10 | Top 10 | 2.OG

(3-Zimmerwohnung)

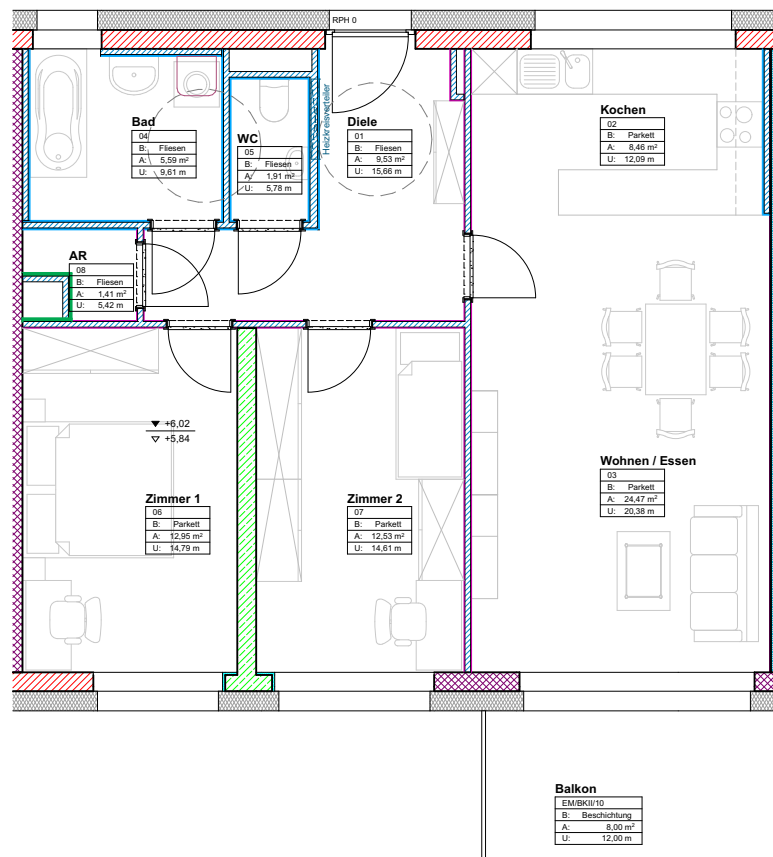

NETTOFLÄCHEN

Abstellraum	1,41 m²
Bad	5,59 m²
Diele	9,53 m²
Kochen	8,46 m²
WC	1,91 m²
Wohnen/Essen/Schlafen	24,47 m²
Zimmer 1	12,95 m²
Zimmer 2	12,53 m²

Gesamt 76,85 m²

Balkon	8,00 m²
Kellerabteil	5,61 m²
Tiefgaragen Platz	12,00 m²

Bauherr:



A-8010 Graz
Theodor-Körner-Straße 120
Tel.: 0316/8073-0 Fax: 0316/8073-420

Planung:



A-8141 Unterpremstätten
Hauptstraße 208
Tel.: 03136/55699-0 Fax: 03136/55699-620
e-Mail: graz@team-depisch.at
http://www.team-depisch.at

Projekt:

Wohnbau
Graz St. Martin
Erlendgrund Ost und Mitte

Projekt Nr.:

080105

Inhalt:

Mela Spira Straße 10
Top 10

Maßstab:

1:100

Datum:

Donnerstag, 16. Jänner 2014